


NÁVRHOVÁ MAPA  
ÚZEMNÍHO PLÁNU OBCE  
Zařimny  
ZAHORŇNICE  
včetně změny č. 1

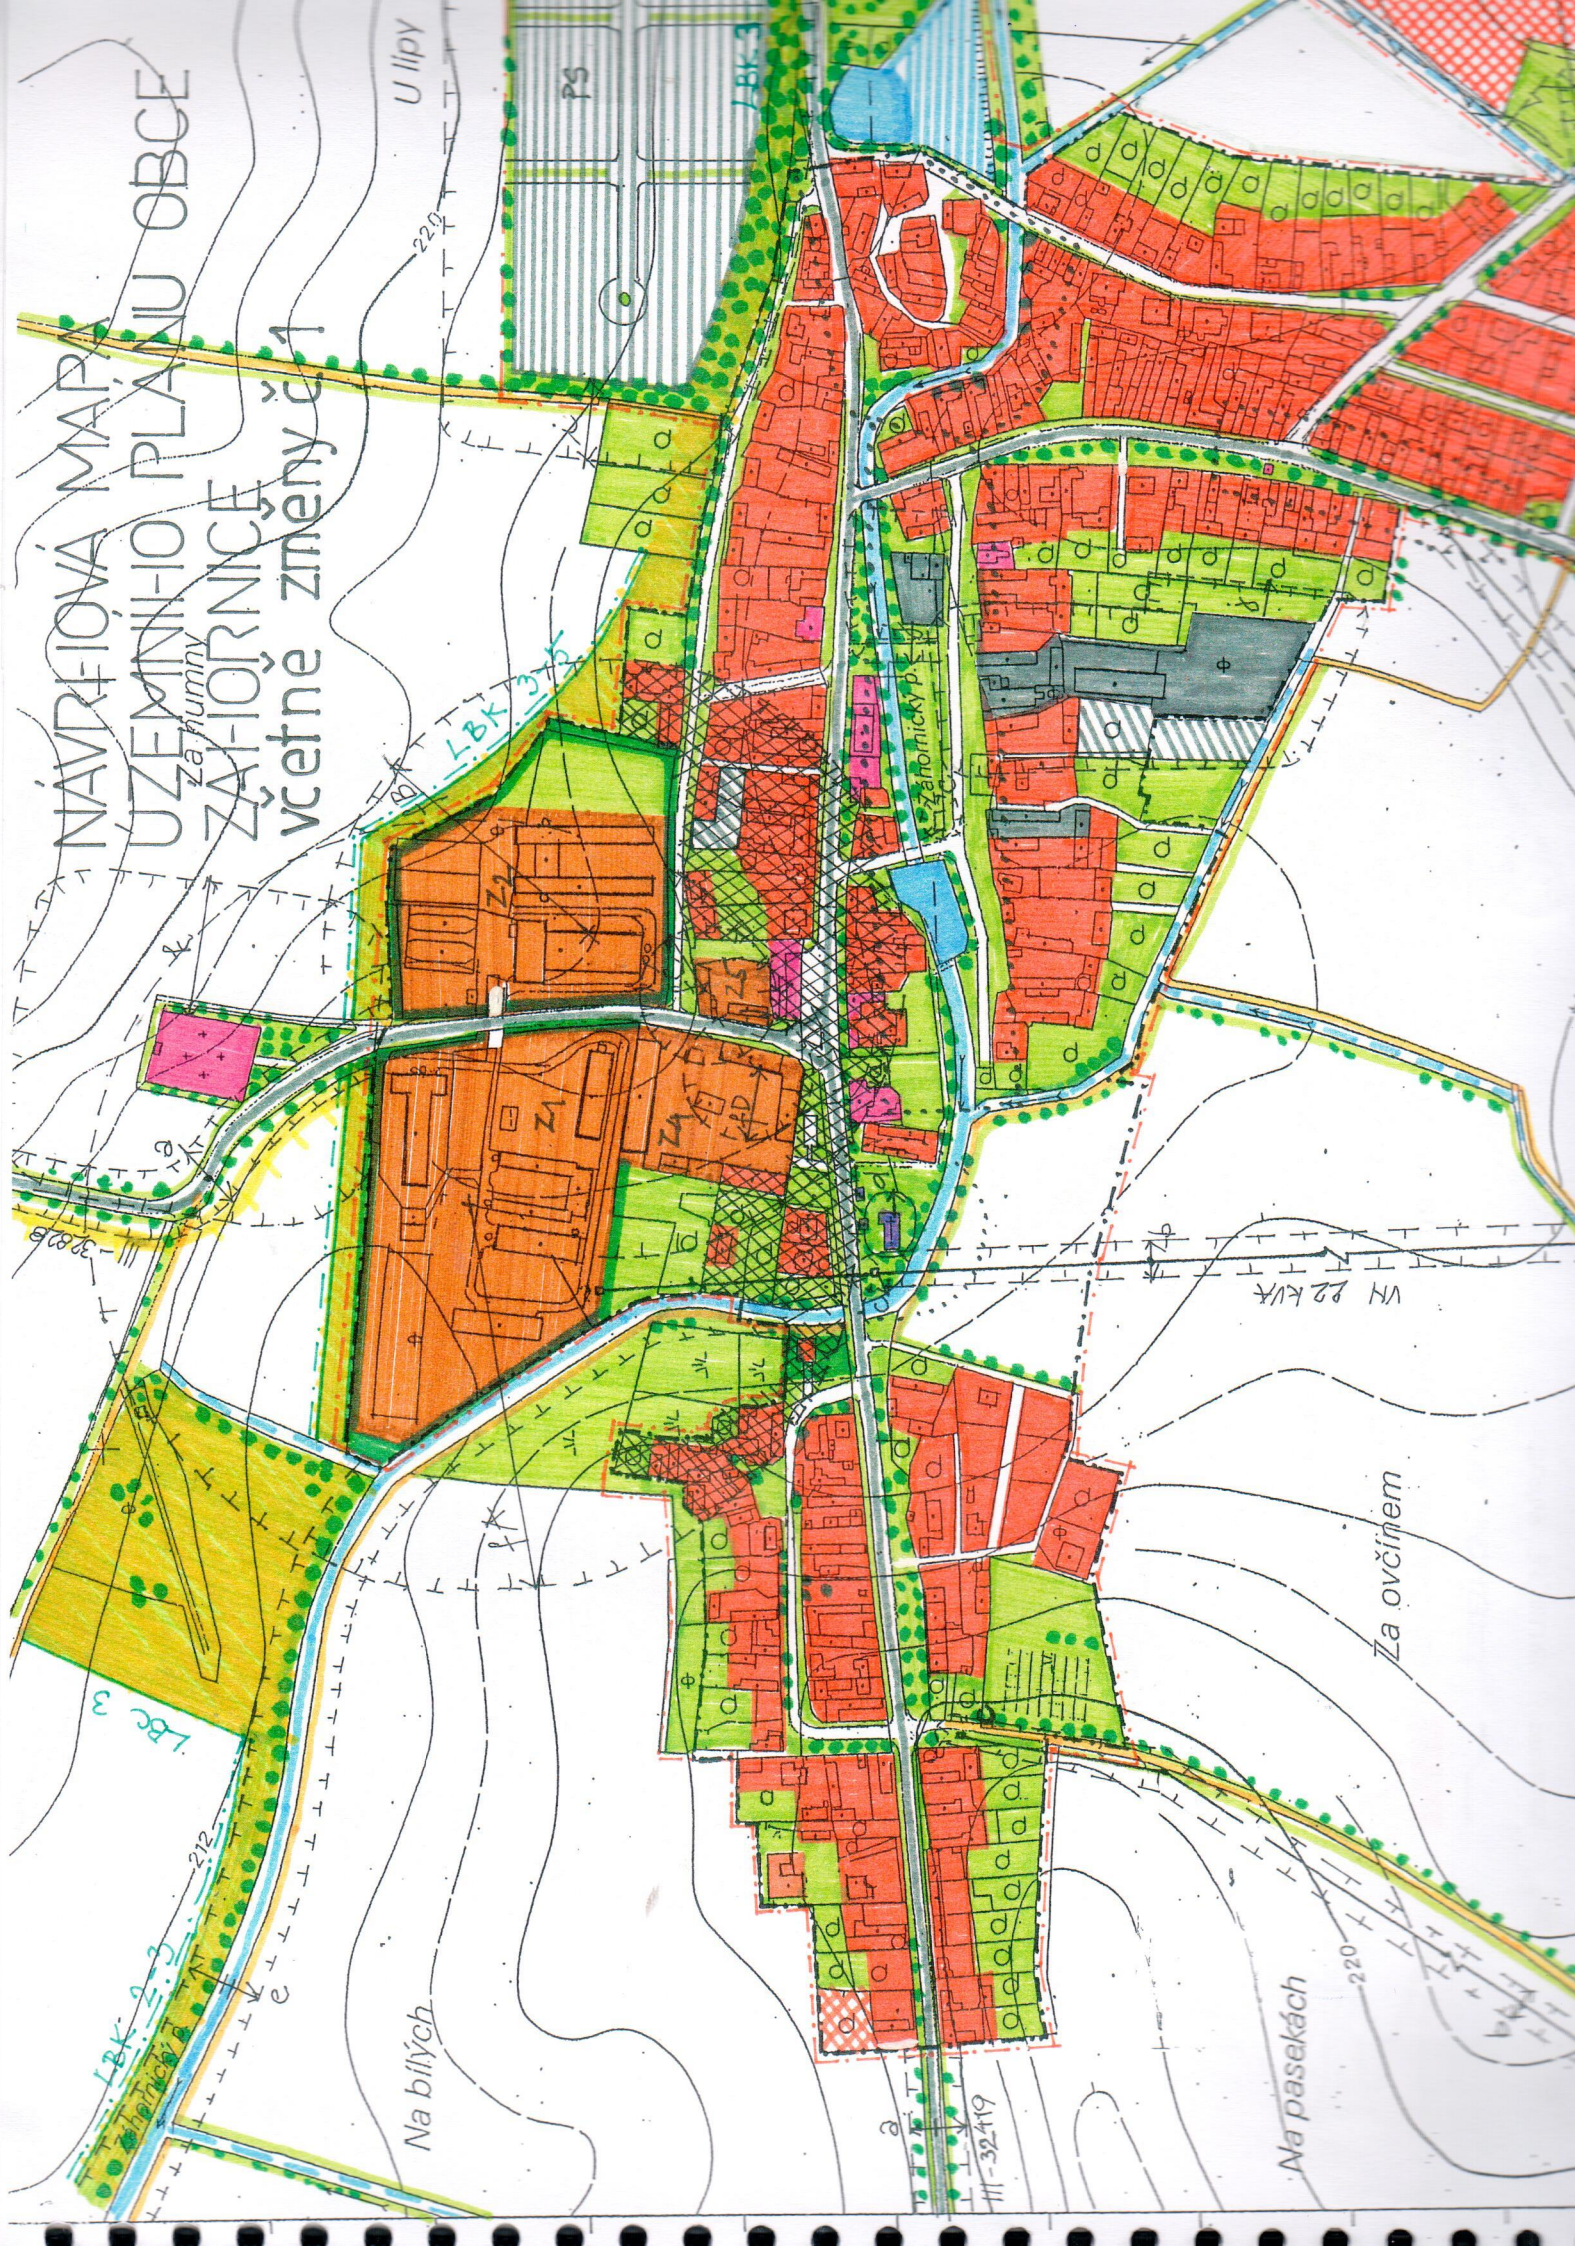

U lipy  
220

PS

LBC 3

Zařimnický p. s. v.

VN P2 KVA


Za ovčím

Na bílých

LBC 3  
212

III-32419

Na pasekách  
220

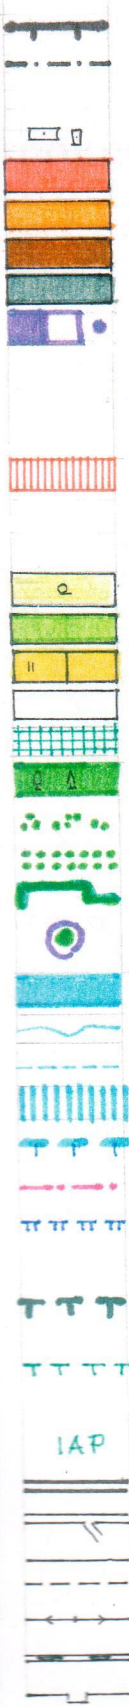

HRANICE SPRÁVNÍHO ÚZEMÍ OBCE ZÁHORNICE  
 HRANICE SOUČASNĚ ZASTAVĚNÉHO A ZASTAVITELNÉHO  
 ÚZEMÍ K 1.5.2003

STÁVAJÍCÍ VÝSTAVBA  
 OBYTNÉ A OBYT.-SMÍŠENÉ ÚZEMÍ S OBČANSKOU VYBAVENOSTÍ  
 OBYTNĚ-REKREAČNÍ ÚZEMÍ  
 ÚZEMÍ PRO ZEMĚDĚLSKOU VÝSTAVBU - SEKTORY Z1, Z2, Z3, Z4, Z5  
 ÚZEMÍ PRO DÍLNY, SKLADY A MÍSTNÍ PRŮMYSL  
 PAMÁTKOVĚ CHRÁNĚNÝ AREÁL / OBJEKT

- 1 - AREÁL KOSTELA SV. MATOUŠE, R.Č. 1972
- 2 - ZANIKLÁ TVRZ NA VONDROVĚ KOPCI, R.Č. 3139
- 3 - SOCHA SV. JANA NEJMUCKÉHO, R.Č. 1973

ZASTAVITELNÉ ÚZEMÍ PRO BYDLENÍ (SEKTOR O1, O2, O3)  
 ZASTAVITEL. ÚZEMÍ PRO MÍST. PRŮMYSL A SKLADOVÁNÍ (SEKTOR PS)  
 ZASTAVITELNÉ ÚZEMÍ PRO SPORTOVNĚ-REKREAČNÍ ZARÍZENÍ  
 NEZASTAVITELNÉ PLOCHY SADŮ

PLOCHY VEŘEJNÉ ZELENĚ  
 TRVALE TRÁVNÍ POROSTY STÁVAJÍCÍ / NAVRŽENÉ  
 ORNÁ PŮDA  
 ORNÁ PŮDA S POTŘEBOU PROTIEROZNÍCH ÚPRAV  
 LESNÍ PŮDA, HOSPODÁŘSKÉ LESY, REMÍZKY  
 ROZPTÝLENÁ ZELENĚ VOLNÁ  
 STROMOVÉ ČI KŘOVÉ DOPROVODY (ALEJE)  
 ZELENĚ BARIÉROVÁ, S HYGIENICKOU FUNKCÍ  
 PAMÁTNÝ STROM - HRUŠEŇ OBECNÁ

VODNÍ NADRŽE STÁVAJÍCÍ  
 VODNÍ TOKY STÁLÉ  
 VODNÍ TOKY OBČASNĚ, ODVODŇOVACÍ PŘÍKOPY  
 VODNÍ NADRŽE NAVRHOVANÉ  
 HRANICE CHRÁNĚNÉHO ÚZEMÍ NATURA 2000  
 TRASA HISTORICKÉ CUKROVARNICKÉ ŽELEZNICE  
 HRANICE OCHRANNÉHO PÁSMO II. STUPNĚ PŘÍRODNÍCH LÉČIVÝCH  
 ZDROJŮ LÁZEŇSKÝCH MÍST PODĚBRADY - SADSKA  
 HRANICE NADREGIONÁLNÍHO BIOKORIDORU ÚSES (NRBK)  
 A REGIONÁLNÍHO BIOCENTRA ÚSES (RBC)  
 HRANICE LOKÁLNÍCH BIOKORIDORŮ ÚSES (LBK)  
 A LOKÁLNÍCH BIOCENTER ÚSES (LBC)

INTERAKČNÍ PRVEK ÚSES  
 SILNICE  
 MÍSTNÍ OBSLUŽNĚ KOMUNIKACE  
 POLNÍ CESTY

VZDUŠNÉ VEDENÍ VN  
 ŽELEZNICE  
 VTL PLYNOVOD

- OCHRANNÁ PÁSMO A ODSTUPY :
- O.P. VZDUŠ. VEDENÍ VN 22 KVÁ STARÉ ..... 10 M OD KRAJ. VODIČE
  - NOVÉ ..... 7 M OD KRAJ. VODIČE
  - O.P. SILNICE III. TŘ. (VNĚ HRANIC ZAST. ÚZEMÍ) ..... 15 M OD OSY SILNICE
  - O.P. POTOKA (VNĚ HRANIC ZAST. ÚZEMÍ) ..... 20 M OD BŘEH. ČÁRY
  - O.P. RYBNÍKA (VNĚ HRANIC ZAST. ÚZEMÍ) ..... 50 M OD KAT. HRANICE
  - O.P. HŘBITOVA ..... 100 M OD ZDI OPLOC.
  - O.P. AREÁLU KOSTELA SV. MATOUŠE ..... KE HRANICI K.Ú. AREÁLU
  - OKRAJOVÉ PÁSMO LESA ..... 50 M VNĚ K.Ú. LESA
  - BŘEHOVÉ PÁSMO PRO ÚDRŽBU VOD. TOKU ..... 6 M OD BŘEH. ČÁRY
  - OCHR. PÁSMO ZEMĚDĚLSKÉ VÝSTAVBY VIZ MAPA Č. 02

